



План второго этажа

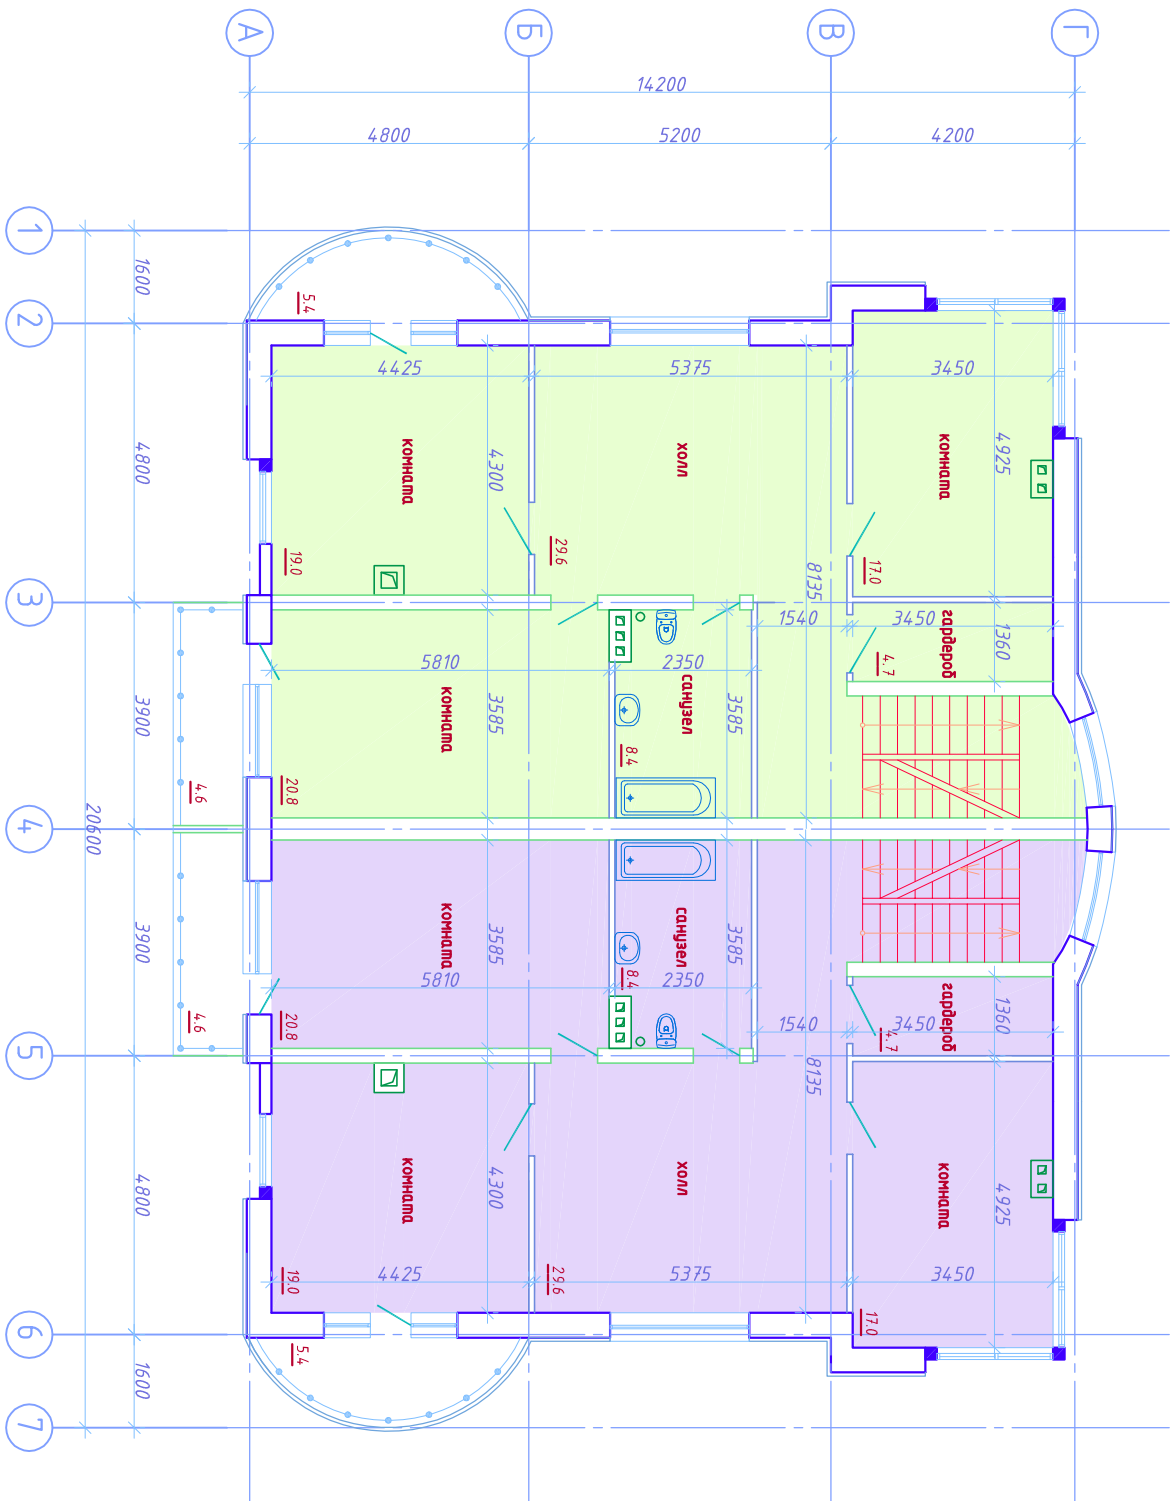

ДАБ/ХАУС
План второго этажа

ОАО "РУГК"
Формат А4

План мансардного этажа

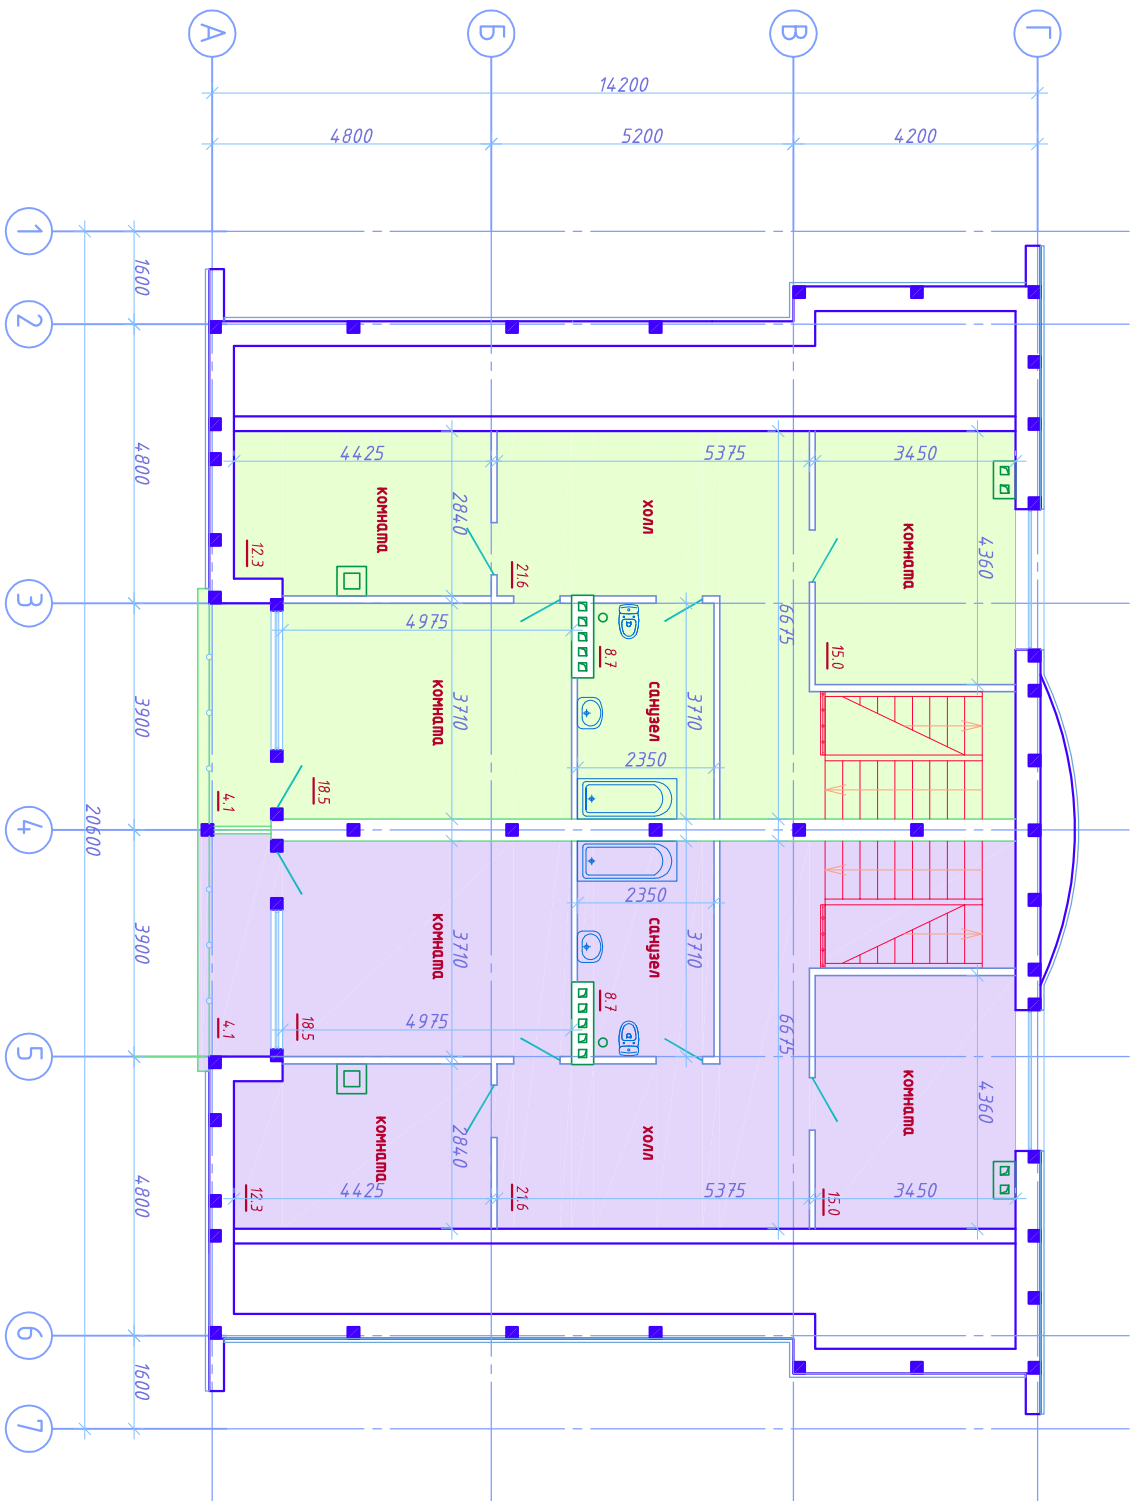

ДАБ/ХАУС
План мансардного этажа

ОАО "РУГК"