

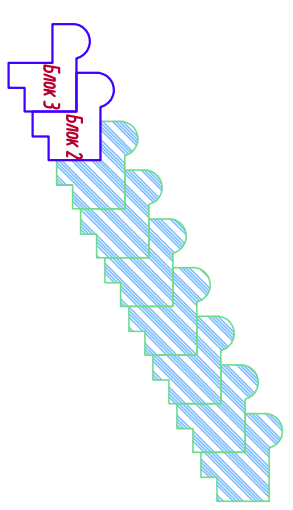
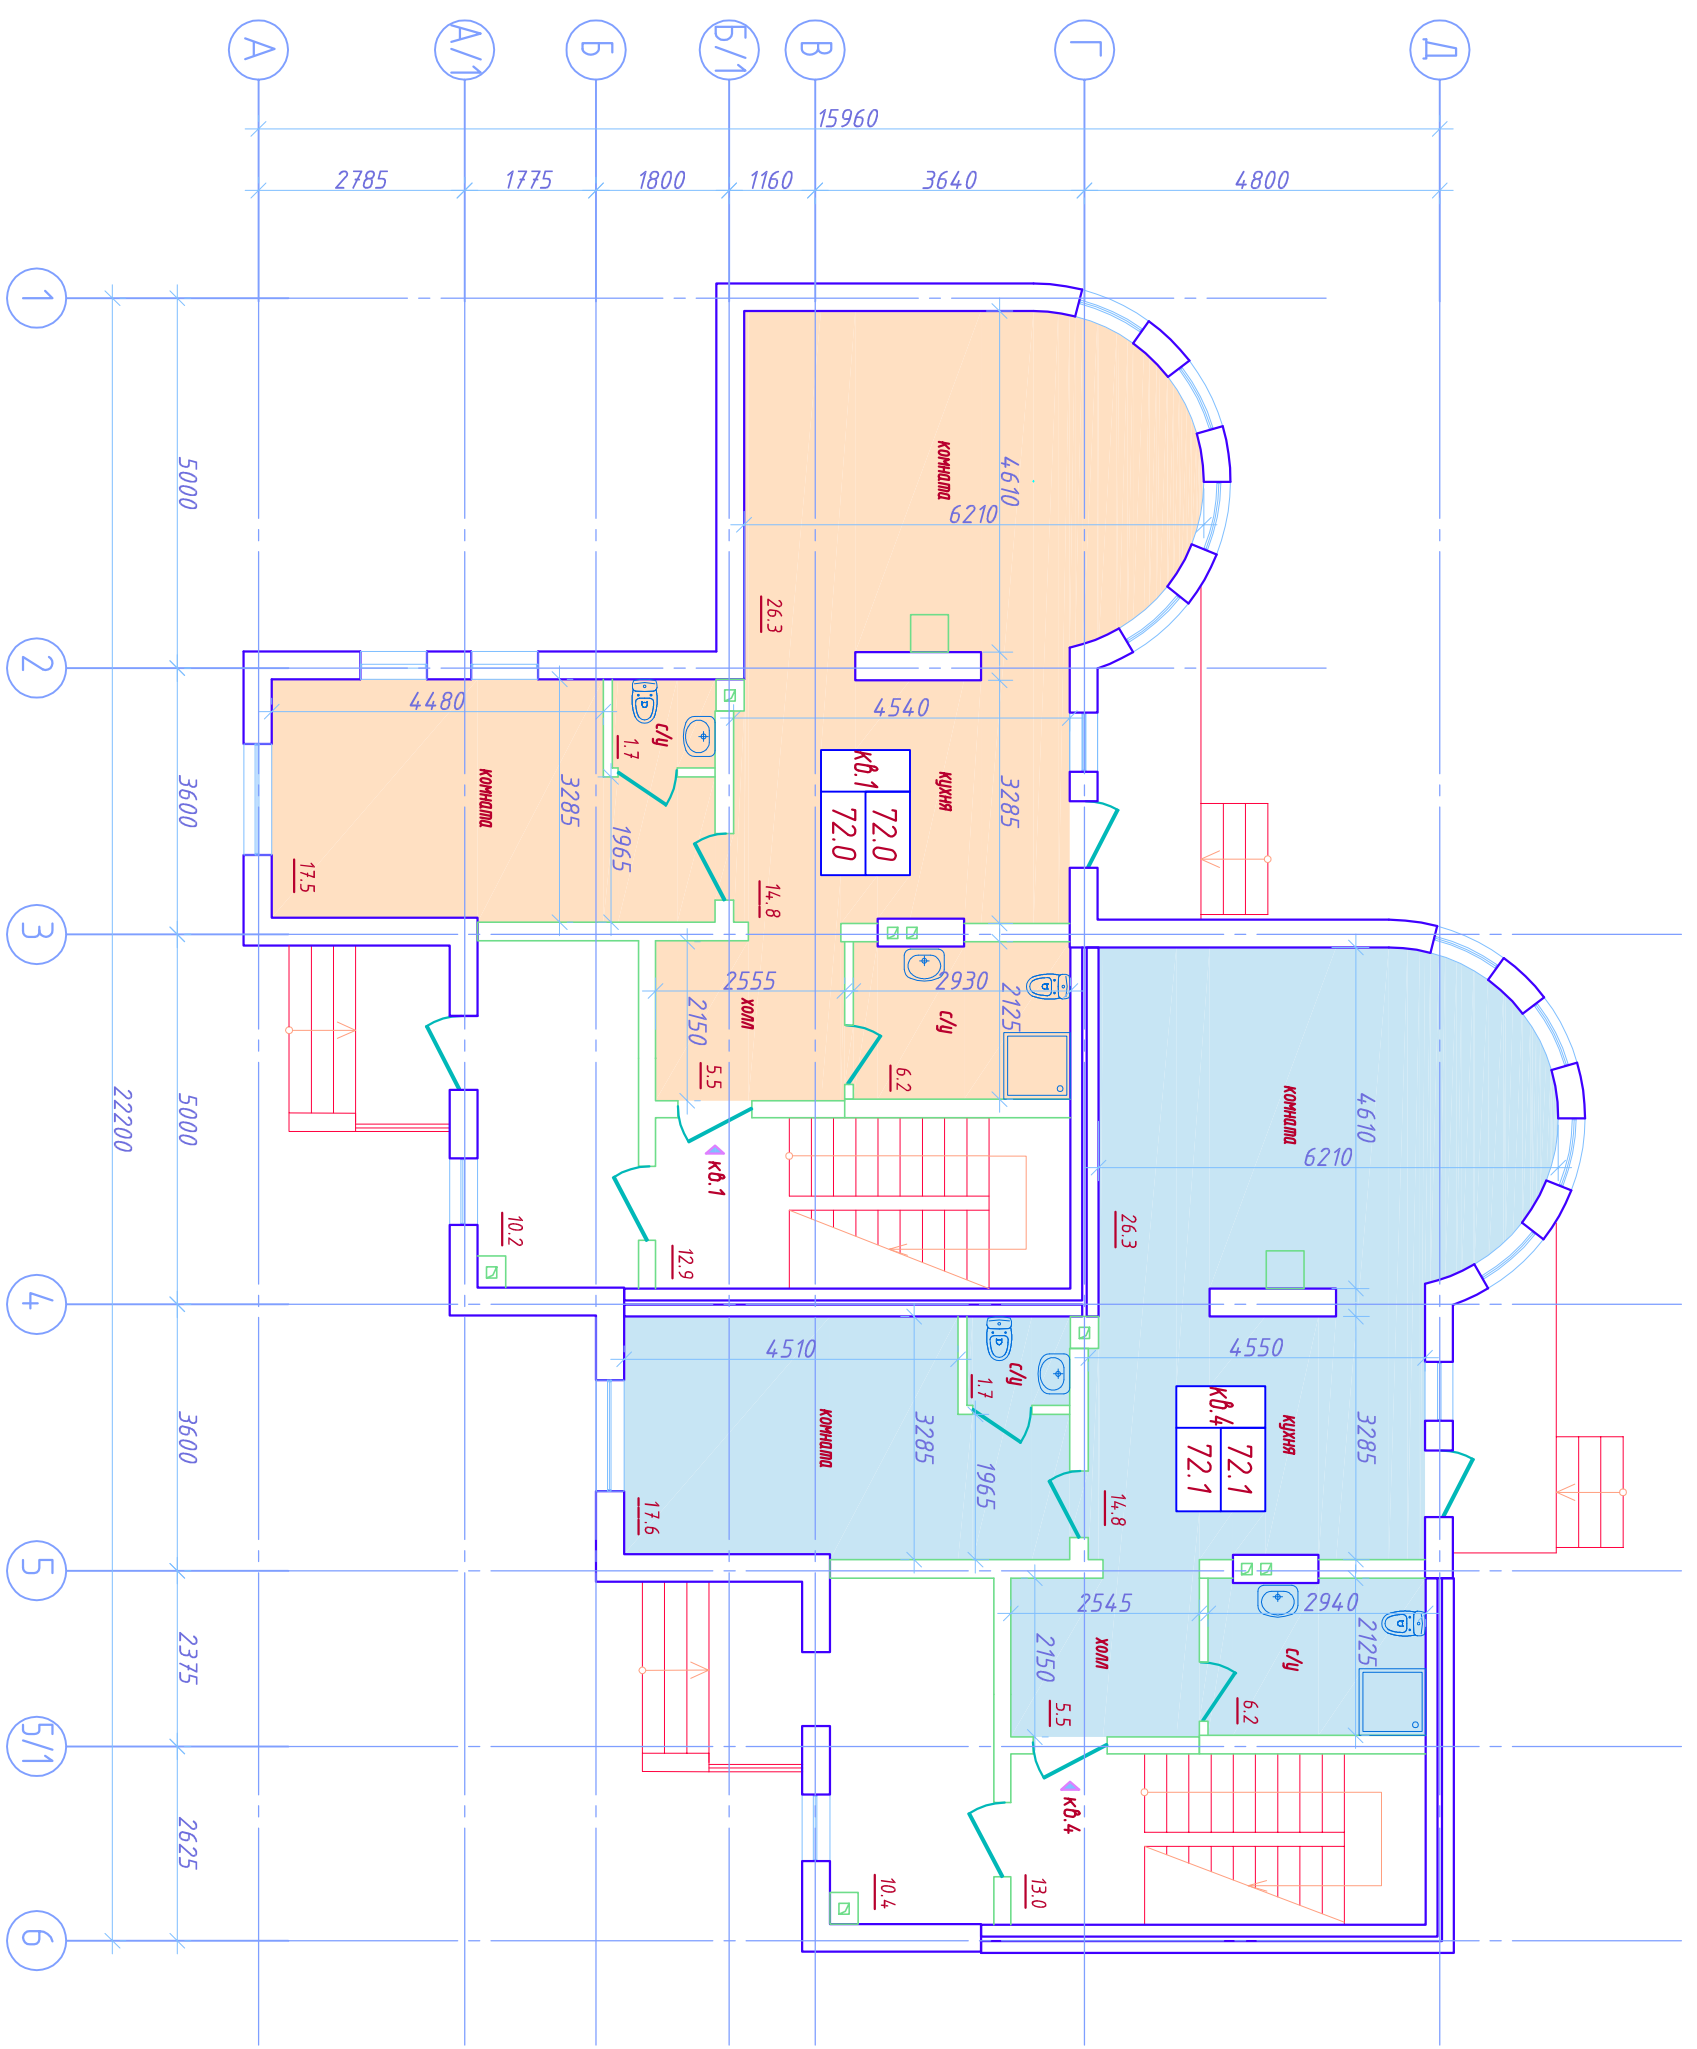


План первого этажа

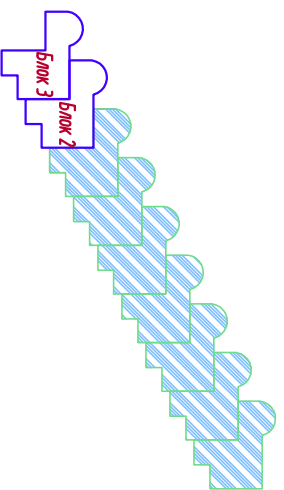

ТАУНХАУС Модуль 4.2		ОАО "РУТК"
Квартиры 1,4		
План первого этажа		Формат А3



План второго этажа

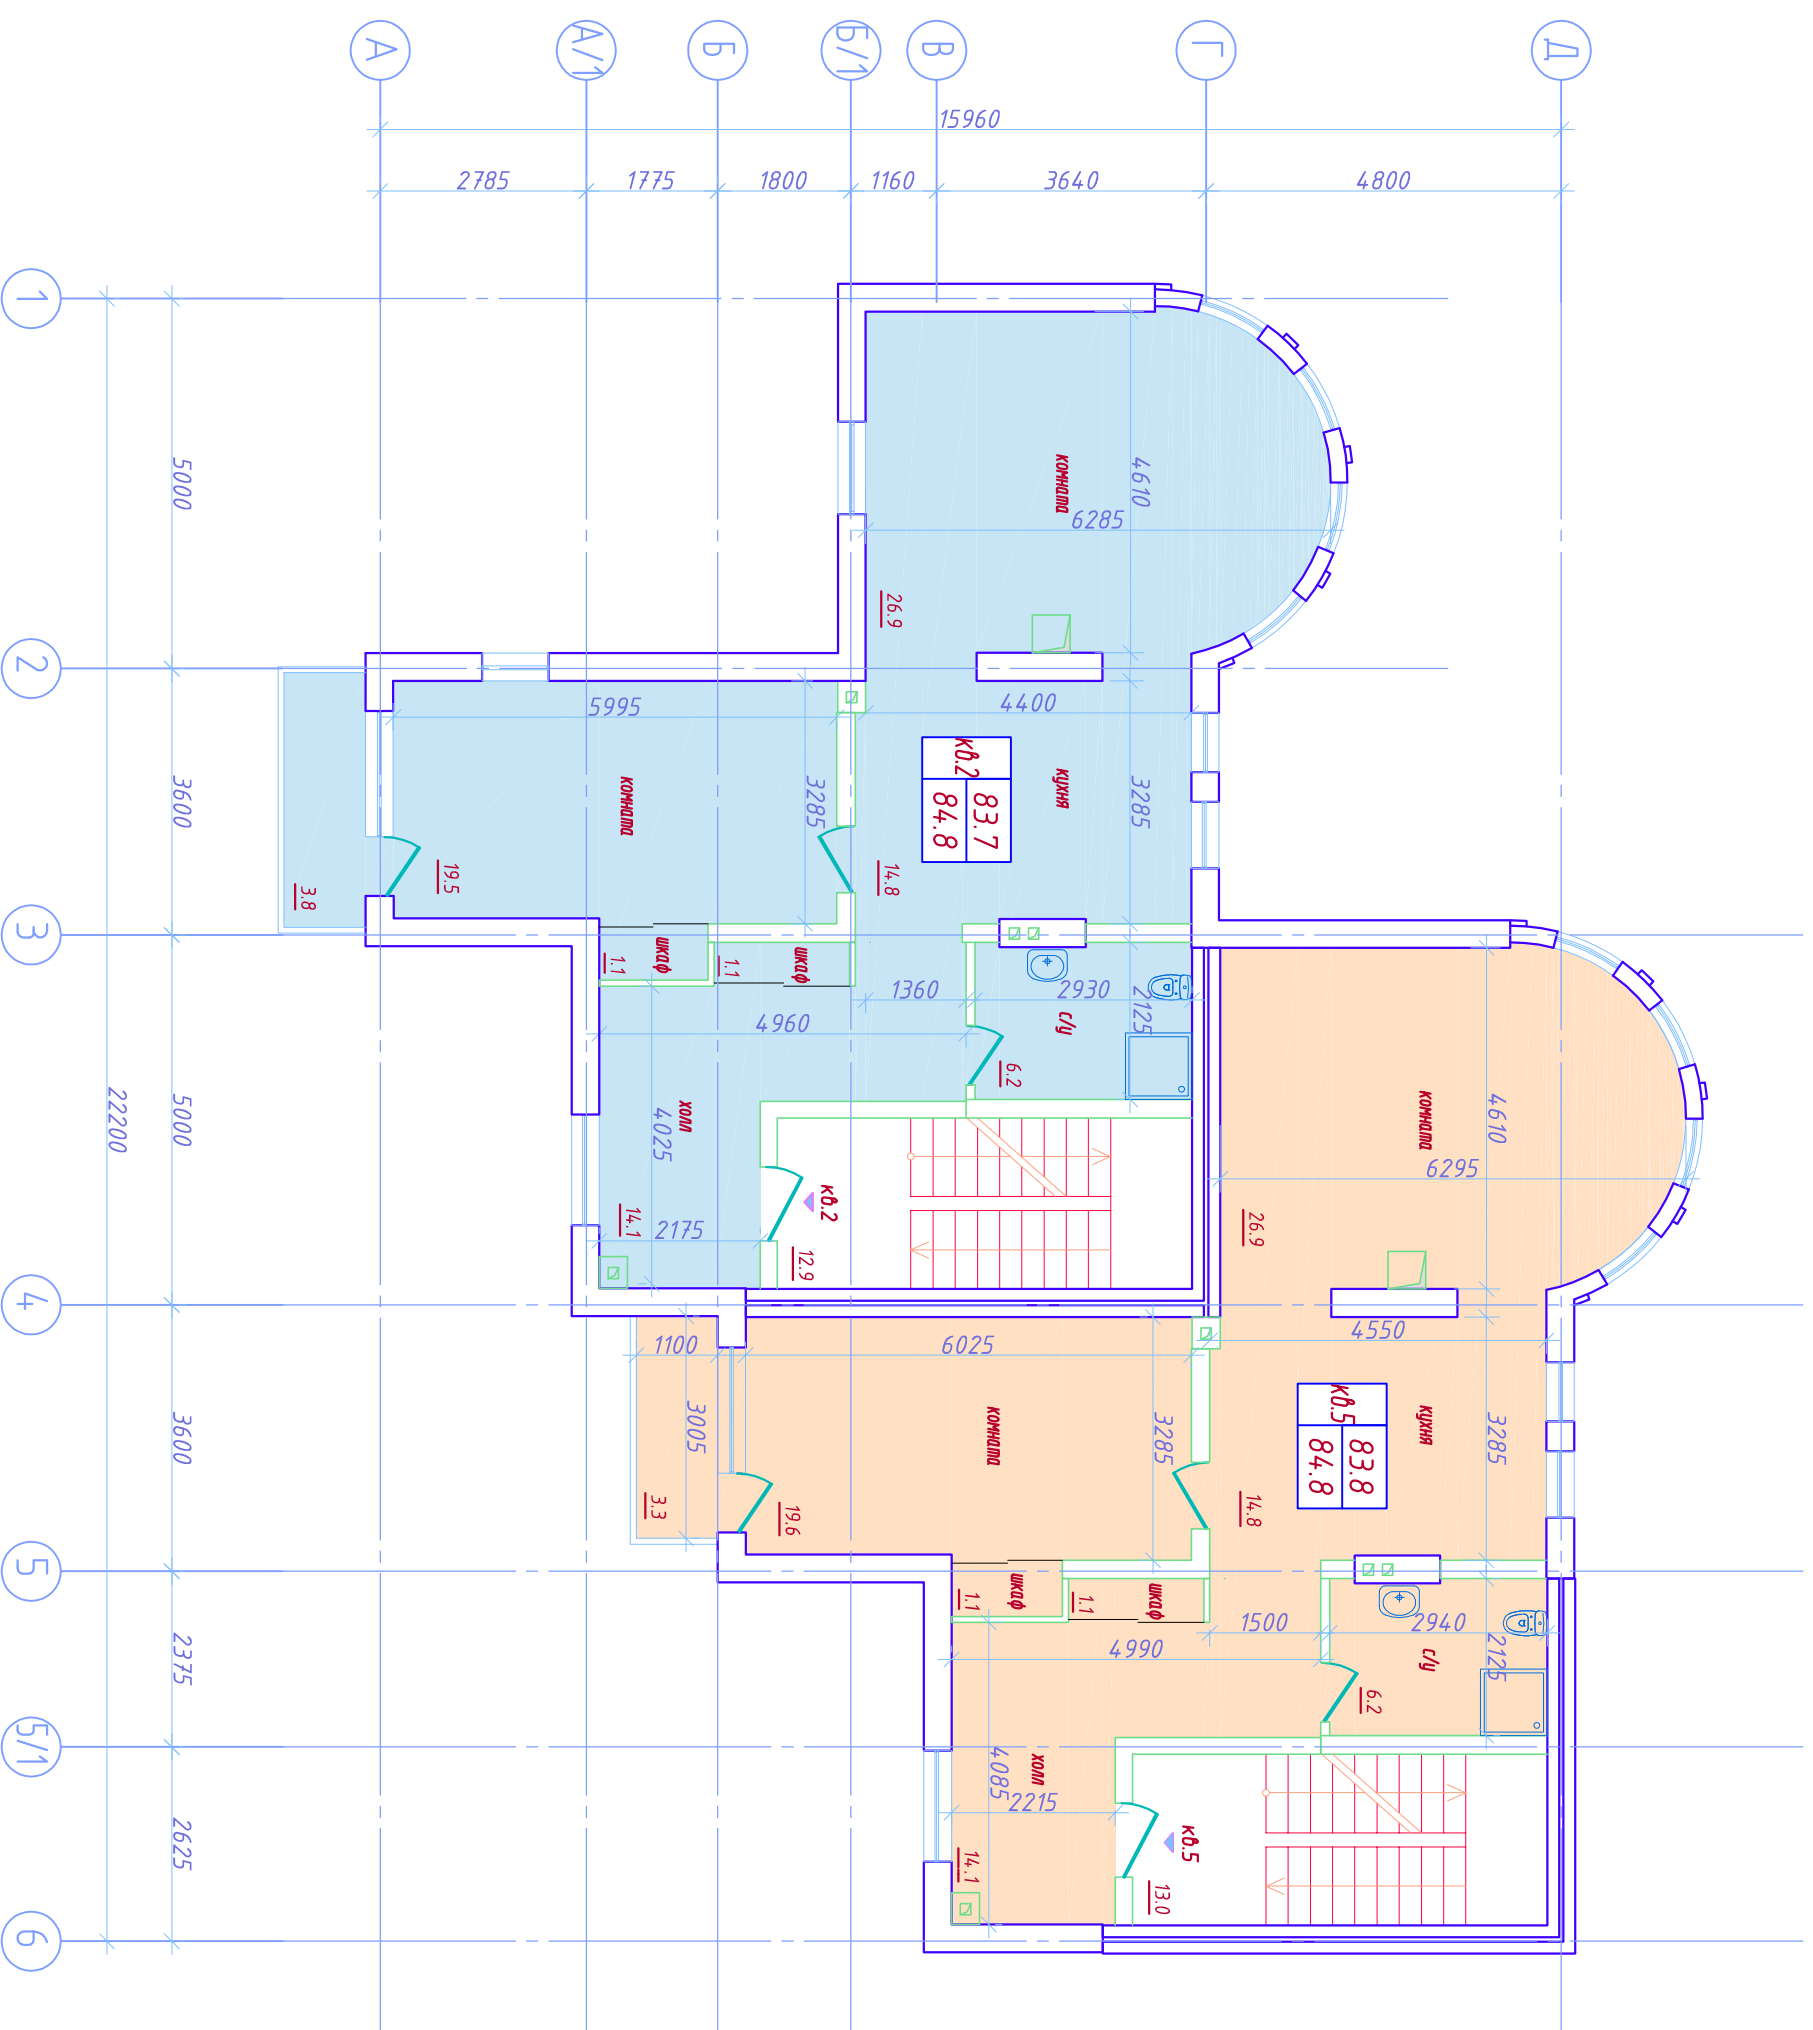

ТАУХХАУС. Модуль 4.2
Квартиры 2.5
План второго этажа

ОАО "РУТК"

План мансардного этажа

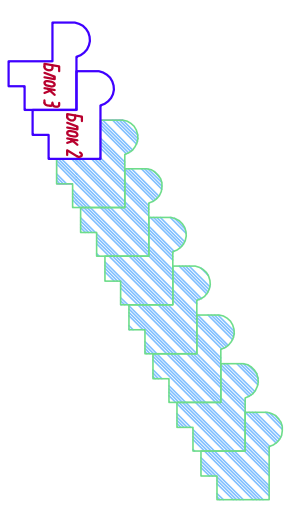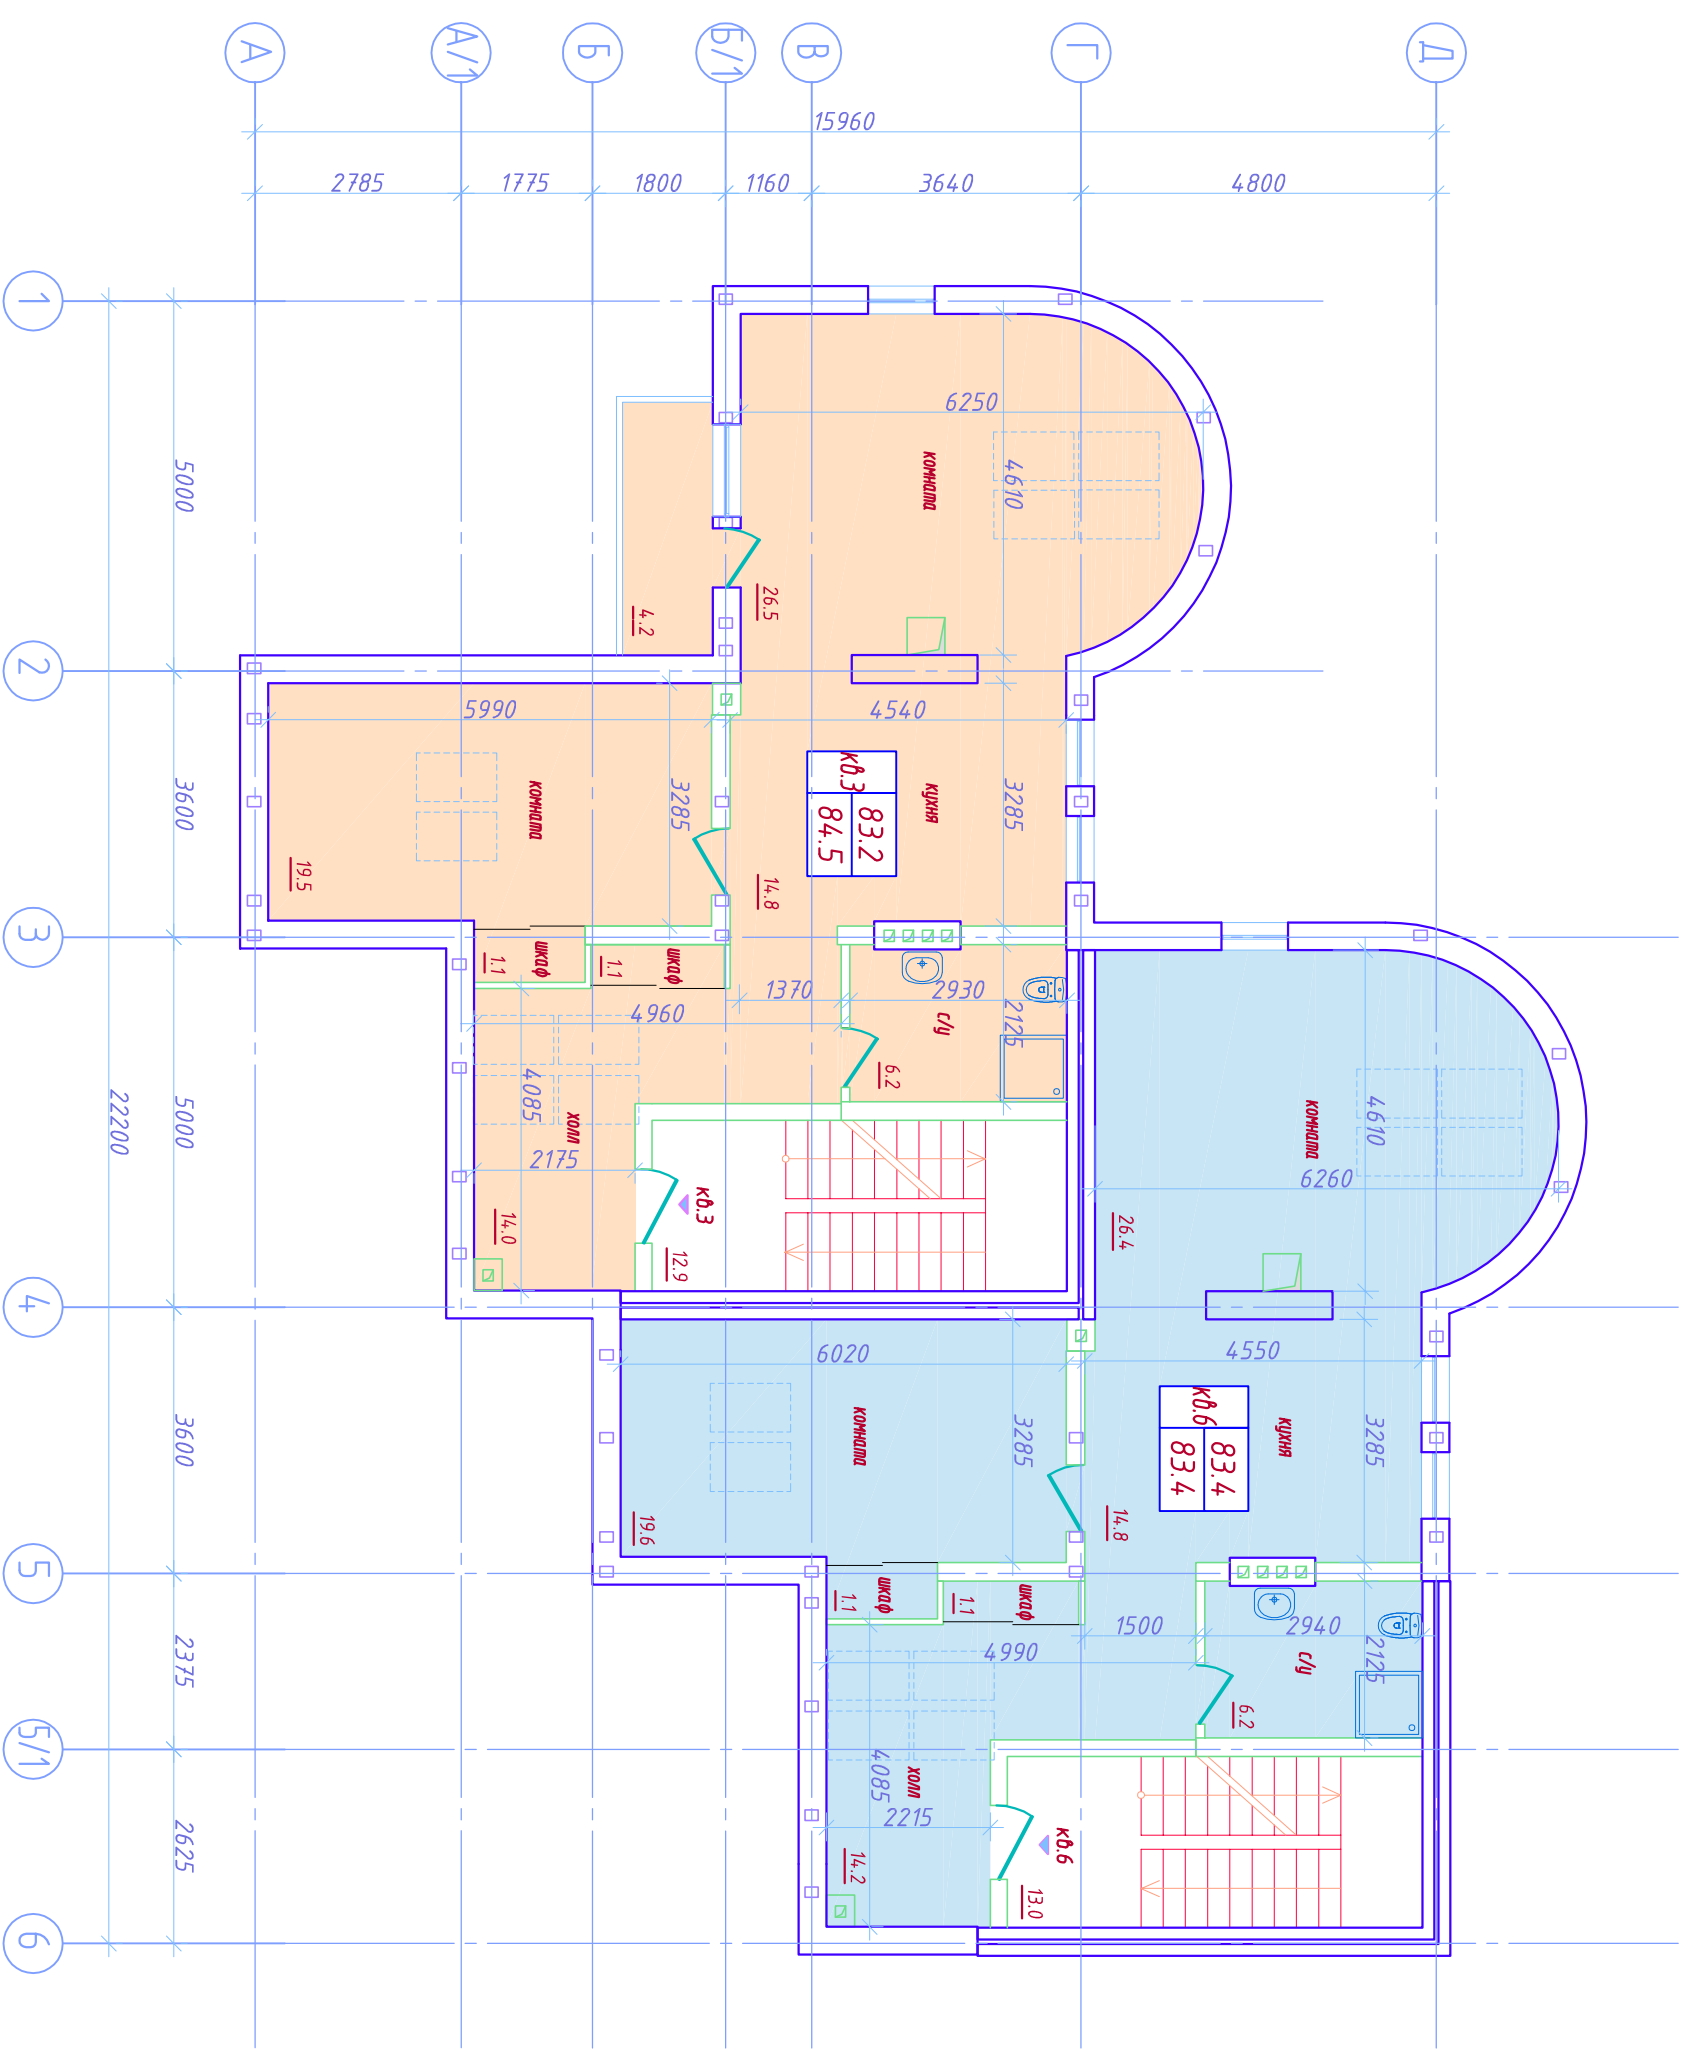

ТАУНХАУС, Модуль 4.2	ОАО "РУГК"
Квартиры 3,6	
План мансардного этажа	Формат А3